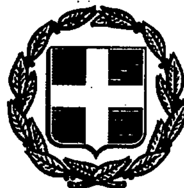


ΕΦΗΜΕΡΙΣ ΤΗΣ ΚΥΒΕΡΝΗΣΕΩΣ

ΤΗΣ ΕΛΛΗΝΙΚΗΣ ΔΗΜΟΚΡΑΤΙΑΣ

ΤΕΥΧΟΣ ΤΕΤΑΡΤΟ Αρ. Φύλλου **402**

23 Απριλίου 1993

ΠΕΡΙΕΧΟΜΕΝΑ

ΑΝΑΔΑΣΩΣΕΙΣ

ΑΠΟΦΑΣΕΙΣ

Κήρυξη αναδασωτέας έκτασης 5.021 τετρ. μέτρα στη θέση «Ενενήντα» της Κοινότητας Ηλιοκάστρου Νομού Αργολίδας. 1

Κήρυξη αναδασωτέας έκτασης 25,476 στρεμμάτων στη θέση «μανωλέϊκες» Κοινότητας Γράμμουσας Νομού Λακωνίας. 2

ΠΟΛΕΟΔΟΜΙΑ

ΑΠΟΦΑΣΕΙΣ

Έγκριση τοπικού ρυμοτομικού σχεδίου στην εκτός οικισμού περιοχή της Κοινότητας Ν. Μεσημβρίας (Νομού Θεσσαλονίκης) για τον καθορισμό χώρου «κέντρου λειτουργίας και συντήρησης βορείου τομέα συστήματος μεταφοράς φυσικού αερίου». 3

ΑΝΑΔΑΣΩΣΕΙΣ

ΑΠΟΦΑΣΕΙΣ

Αριθ. 703 (1)

Κήρυξη αναδασωτέας έκτασης 5.021 τετρ. μέτρα στη θέση «Ενενήντα» της Κοινότητας Ηλιοκάστρου Νομού Αργολίδας.

Η ΝΟΜΑΡΧΗΣ ΑΡΓΟΛΙΔΑΣ

Έχοντας υπόψη:

1. Τις διατάξεις του Ν.3200/55 περί διοικητικής αποκέντρωσης, όπως τροποποιήθηκε και συμπληρώθηκε μεταγενέστερα με το Ν.Δ. 532/70.

2. Τις διατάξεις του άρθρου 117 παρ. 3 του Συντάγματος.

3. Τις διατάξεις του Ν.998/79 «περί προστασίας των Δασών κ.λ.π.» και ειδικότερα:

α) Του άρθρου 41 παρ. 1, β) του άρθρου 38 παρ. 1.

4. Τις διαταγές του Υπουργείου Γεωργίας.

α) 160417/1180/8.7.80, β) 182447/3049/24.9.80.

5. Την Κ-131/19.2.1993 πρόταση του δασονομείου Κρανιδίου, με την οποία προτείνεται η κήρυξη της έκτασης που αναφέρεται στο θέμα ως αναδασωτέας.

Κηρύσσουμε αναδασωτέα, με σκοπό την με φυσική αναγέννηση, επαναδημιουργία της δασικής βλάστησης που καταστράφηκε απο πυρκαγιά, την δημόσια δασική έκταση εμβαδού πέντε χιλιάδων είκοσι ενός τετρ. μέτρων (5.021 τ.μ.) που βρίσκεται στη θέση «Ενενήντα» της Κοινότητας Ηλιοκάστρου και προσδιορίζεται από τα στοιχεία 1, 2, 3, 4, 5, 6, 1 στο από 19.2.1993 τοπογρ. διάγραμμα της τεχν. δασοπονίας Μαρίας Σφηνά με κλίμακα 1:1000 και έχει όρια:

Ανατολικά: Δημόσια αναδασωτέα έκταση,

Δυτικά: Δημόσια δασική έκταση,

Βόρεια: Δημόσια δασική έκταση,

Νότια: Δημόσια αναδασωτέα έκταση, όπως φαίνεται στο συνημμένο διάγραμμα που αποτελεί αναπόσπαστο μέρος της απόφασης αυτής.

Η απόφαση αυτή να δημοσιευθεί στην Εφημερίδα της Κυβερνήσεως.

Ναύπλιο, 6 Απριλίου 1993


Η Νομάρχης

ΑΛΕΞΑΝΔΡΑ ΒΑΚΑΛΟΓΛΟΥ


ΤΟΠΟΓΡΑΦΙΚΟ ΔΙΑΓΡΑΜΜΑ

Που δείχνει τη δημόσια δασική έκταση στη θέση "Ενενήντα" περιφ. κοινότητας Ηλιοκάστρου που καταστράφηκε από πυρκαγιά.

Ανήκει στην ΑΞ-703/16-4-1993 απόφαση κήρυξης αναδασωτέας της κ. Νομάρχη Αργολίδας.

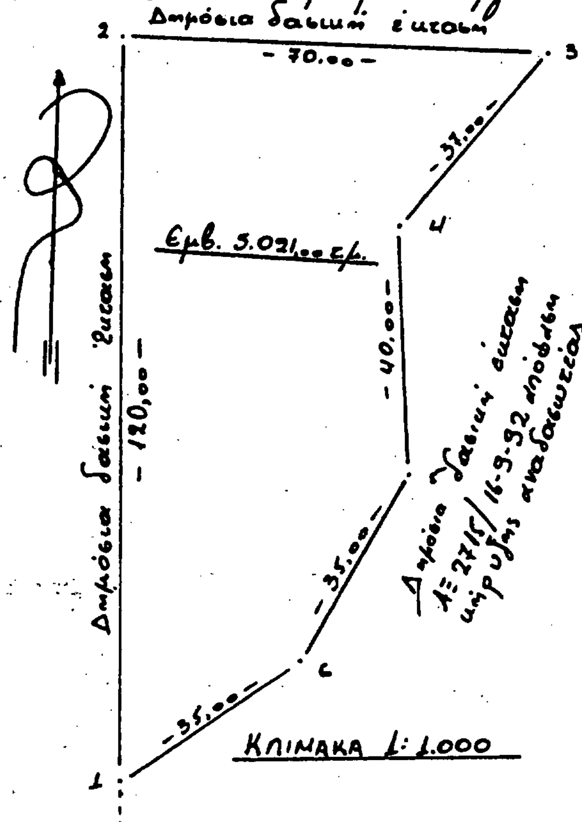

ΑΠΟΣΠΑΣΜΑ ΧΑΡΤΗ

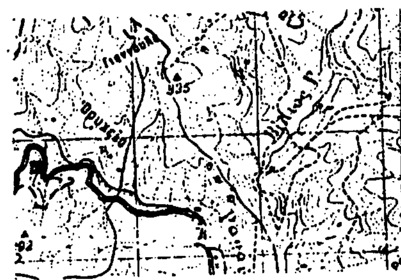

ΚΛΙΜΑΚΑ 1:50.000

ΥΠΟΜΝΗΜΑ

1. —·—·—·— : Όρια καμένης έκτασης
2. ═══ : χωματόδρομος
3. ☒ : καμένη έκταση

Κρανίδι 19-2-1993
Η Συντάξασα

ΜΑΡΙΑ ΣΦΗΝΑ
ΤΕΧΝΟΛΟΓΟΣ ΔΑΣΟΠΟΝΙΑΣ

ΕΘ-ΘΗ
Κρανίδι 19-2-1993
Η Δασονόμος.

ΕΘ-ΘΗ
Ναύπλιο 2-3-1993
Ο Δ/ντής Δασών

ΕΘ-ΘΗ
Ναύπλιο 6-4-1993
Η Νομάρχης
Βασιλάκου

Αριθ. 1913 π.ε. (2)

Κύρυξη αναδασωτέας έκτασης 25,476 στρεμμάτων στη θέση «μανωλέϊκες» Κοινότητας Γράμμουσας Νομού Λακωνίας.

Ο ΝΟΜΑΡΧΗΣ ΛΑΚΩΝΙΑΣ

Έχοντας υπόψη:

1. Τις διατάξεις του Ν.3200/55 περί διοικητικής αποκέντρωσης, όπως τροποποιήθηκε και συμπληρώθηκε μεταγενέστερα με το Ν.Δ. 532/70.

2. Τις διατάξεις του άρθρου 117 παρ. 3 του Συντάγματος.

3. Τις διατάξεις του Ν.998/79 «περί προστασίας των Δασών κ.λπ.» και ειδικότερα:

α) του άρθρου 41 παρ. 1, β) του άρθρου 38 παρ. 1.

4. Τις διαταγές του Υπουργείου Γεωργίας:

α) 160417/1180/8.7.80, β) 182447/3049/24.9.80.

5. Την 2033/92 πρόταση του δασαρχείου Μολάων, με την οποία προτείνεται η κήρυξη της έκτασης που αναφέρεται στο θέμα ως αναδασωτέας.

Κηρύσσουμε αναδασωτέα με σκοπό την αποκατάσταση με φυσική αναγέννηση της προϋπάρχουσας δασ. βλάστησης (αείφυλλα πλατύφυλλα) που καταστράφηκε τον Ιούνιο του 1992 ύστερα από εκχέρσωση που παράνομα έκανε ο Δημοσθένης Βλαχολιάς την κατηγορία της παραγράφου 2 του άρθρου 3 του Ν.998/79 δημόσια έκταση εμβαδού είκοσι πέντε (25) στρεμμάτων & τετρακοσίων εβδομήντα έξη (476) μ2 που βρίσκεται στη θέση «μανωλέϊκες» Κοινότητας Γράμμουσας και προσδιορίζεται από τα στοιχεία Α. Β. Γ. Δ. Ε. ΣΤ. Ζ. Η. Θ. Ι. Κ. Λ. Μ. Α στο από 22.10.1992 διάγραμμα του Δασ. Μολάων και έχει όρια:

Βόρεια: με αγρό του ιδίου

Νότια: με δημόσιο δάσος

Ανατολικά: ομοίως


Δυτικά: με καλλιέργειες, όπως φαίνεται στο συνημμένο διάγραμμα που αποτελεί αναπόσπαστο μέρος της απόφασης αυτής.


Η απόφαση αυτή να δημοσιευθεί στην Εφημερίδα της Κυβερνήσεως.

Σπάρτη, 16 Φεβρουαρίου 1993

Ο Νομάρχης

ΦΩΤΙΟΣ ΦΑΛΙΑΓΚΑΣ

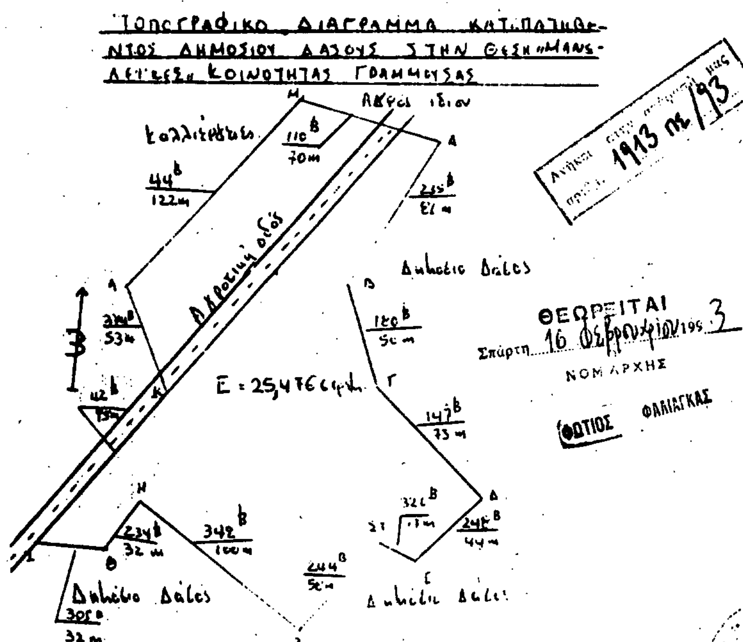

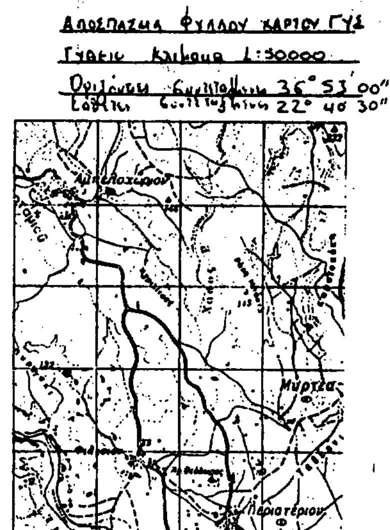

ΠΟΛΕΟΔΟΜΙΑ

ΑΠΟΦΑΣΕΙΣ

Αριθ. ΔΠ/ΠΜ/1351/74(93) (3)

Έγκριση τοπικού ρυμοτομικού σχεδίου στην εκτός οικισμού περιοχή της Κοινότητας Ν. Μεσημβρίας (Νομού Θεσσαλονίκης) για τον καθορισμό χώρου «κέντρου λειτουργίας και συντήρησης βορείου τομέα συστήματος μεταφοράς φυσικού αερίου».

Ο ΝΟΜΑΡΧΗΣ ΘΕΣΣΑΛΟΝΙΚΗΣ

Έχοντας υπόψη:

1. Το άρθρο 26 του Ν.1337/83 «επέκταση των πολεοδομικών σχεδίων, οικιστική ανάπτυξη και σχετικές ρυθμίσεις», (ΦΕΚ 33Α), όπως αντικαταστάθηκε με το άρθρο 8, (παρ. 13), του Ν. 1512/85 «τροποποίηση και συμπλήρωση πολεοδομικών διατάξεων, ρύθμιση συναφών θεμάτων κλπ» (ΦΕΚ 4 Α).

2. Τα αποτελέσματα της ισχύουσας Απογραφής 1981 από τα οποία προκύπτει ότι η Κοινότητα Ν. Μεσημβρίας έχει 1814 κατοίκους.

3. Τον Ν.3200/55 «περί διοικητικής αποκεντρώσεως» (ΦΕΚ 97 Α).

4. Τα έγγραφα της Δ/νσης Γεωργίας με αριθμούς 28350/27.7.92, 29209/14.10.92.

5. Τα έγγραφα της Δημόσιας Επιχείρησης Αερίου Α.Ε. με αριθμούς Ρ-0339/24.9.92, PMT - AUT - 1.2 - Λ 0036/ 20.11.92.

6. Το έγγραφο του Οργανισμού Θεσσαλονίκης με αριθμό 2313/92.

7. Το εσωτερικό Υπηρεσιακό Σημείωμα της Δ/νσης Γεωργίας με στοιχεία ΔΥ/6.10.92 που αναφέρεται στο σχετικό με το θέμα από 17.9.92 πρακτικό της Ε.Ν.Ε. Ν. Θεσ/ νίκης, το έγγραφο με αριθμό 5634/30.7.92 της ΙΣΤ' Εφορείας Προϊστορικών και Κλασσικών Αρχαιοτήτων, το έγγραφο με αριθμό Φ.9.1/8845/30.7.92 της Δ/νσης Τουρισμού Μακεδονίας - Θράκης και το έγγραφο με αριθμό 4231/7.8.91 του Δασαρχείου Θεσσαλονίκης.

8. Την με αριθμό 21/1.4.92 απόφαση του Κοινοτικού Συμβουλίου Ν. Μεσημβρίας και το με αριθμό 2087/ 10.11.92 έγγραφο της Κοινότητας Ν. Μεσημβρίας προς της Δ/νσης Γεωργίας Θεσ/νίκης.

9. Την με αριθμό 237 ατομική γνωμοδότηση της Νομικής Δ/νσης ΥΠΕΧΩΔΕ και το σχετικό έγγραφο με αριθμό 595/1989/22.5.89 της ίδιας Υπηρεσίας που ανακοινώθηκαν για εφαρμογή από τις περιφερειακές υπηρεσίες που ανακοινώθηκαν για εφαρμογή από της περιφερειακές υπηρεσίες του ΥΠΕΧΩΔΕ με την εγκύκλιο 3 (αρ. πρωτ. 1884/179/1990) της Δ/νσης Νομοθετικού Έργου του ΥΠΕΧΩΔΕ.

10. Την γνωμοδότηση του Συμβουλίου Χ.Ο.Π. Ν. Θεσ/ νίκης, όπως διατυπώθηκε στην 813/92 πράξη του μετά την σχετική από 27.11.92 εισήγηση του Τμήματος Πολ/ κών Μελετών της Δ/νσης Πολεοδομίας Θεσσαλονίκης.

11. Την ιδιαιτερη σημασία του έργου του φυσικού αερίου για την Εθνική Οικονομία, αποφασίζουμε:

Άρθρο 1
Ρυθμίσεις

1. Εγκρίνεται τοπικό ρυμοτομικό σχέδιο για τον καθορισμό χώρου «Κέντρου Λειτουργίας και Συντήρησης Βόρειου Τομέα του Συστήματος Μεταφοράς Φυσικού Αερίου («Κ.Λ.Σ. - Β.Τ. - Σ.Μ.Φ.Α.») στο αγροτεμάχιο 2806-β του αγροκτήματος της Κοινότητας Ν. Μεσημβρίας όπως αυτό σημειώνεται με στοιχεία Α-Β-Γ-Δ-Ε-Ζ-Η-Θ-Α στο διάγραμμα κλίμακος 1:500 που συνοδεύει αυτή την Απόφαση.

2. Καθορίζονται οι όροι και περιορισμοί δόμησης τον χώρο του «Κ.Λ.Σ. - Β.Τ. - Σ.Μ.Φ.Α.» ως εξής:

α. Συντελεστής δόμησης 0.2

β. Μέγιστο ποσοστό κάλυψης 20%

γ. Μέγιστος αριθμός ορόφων 3

δ. Μέγιστο ύψος κτιρίων και πάσης φύσεως κατασκευών 13 μ.

ε. Ελάχιστη απόσταση κτιρίων και πάσης φύσεως κατασκευών από το όριο του χώρου ίση με το μέγιστο ύψος τους και όχι μικρότερη των 100 μ.

στ. Ελάχιστη απόσταση μεταξύ ανεξάρτητων κτιρίων ίση με το ύψος του υψηλότερου και όχι μικρότερη των 10,0 μ.

Άρθρο 2
Κάλυψη δαπανών

Από τις διατάξεις αυτής της απόφασης δεν προκαλείται δαπάνη σε βάρος του κρατικού προϋπολογισμού, ή του προϋπολογισμού του οικείου ΟΤΑ.


Άρθρο 3
Δημοσίευση - έναρξη ισχύος

1. Η παρούσα απόφαση, μαζί με το θεωρημένο από την Προϊσταμένη της Δ/νσης Πολεοδομίας σχετικό διάγραμμα σε κλίμακα 1:500 που την συνοδεύει, να δημοσιευθεί στην Εφημερίδα της Κυβερνήσεως (ΝΔ 1018/73).

2. Η ισχύς της να αρχίζει από την δημοσίευσή της στην Εφημερίδα της Κυβερνήσεως.

Θεσσαλονίκη, 22 Μαρτίου 1993

Ο Νομάρχης
ΕΥΓΕΝΙΟΣ ΧΑΤΓΙΔΗΣ

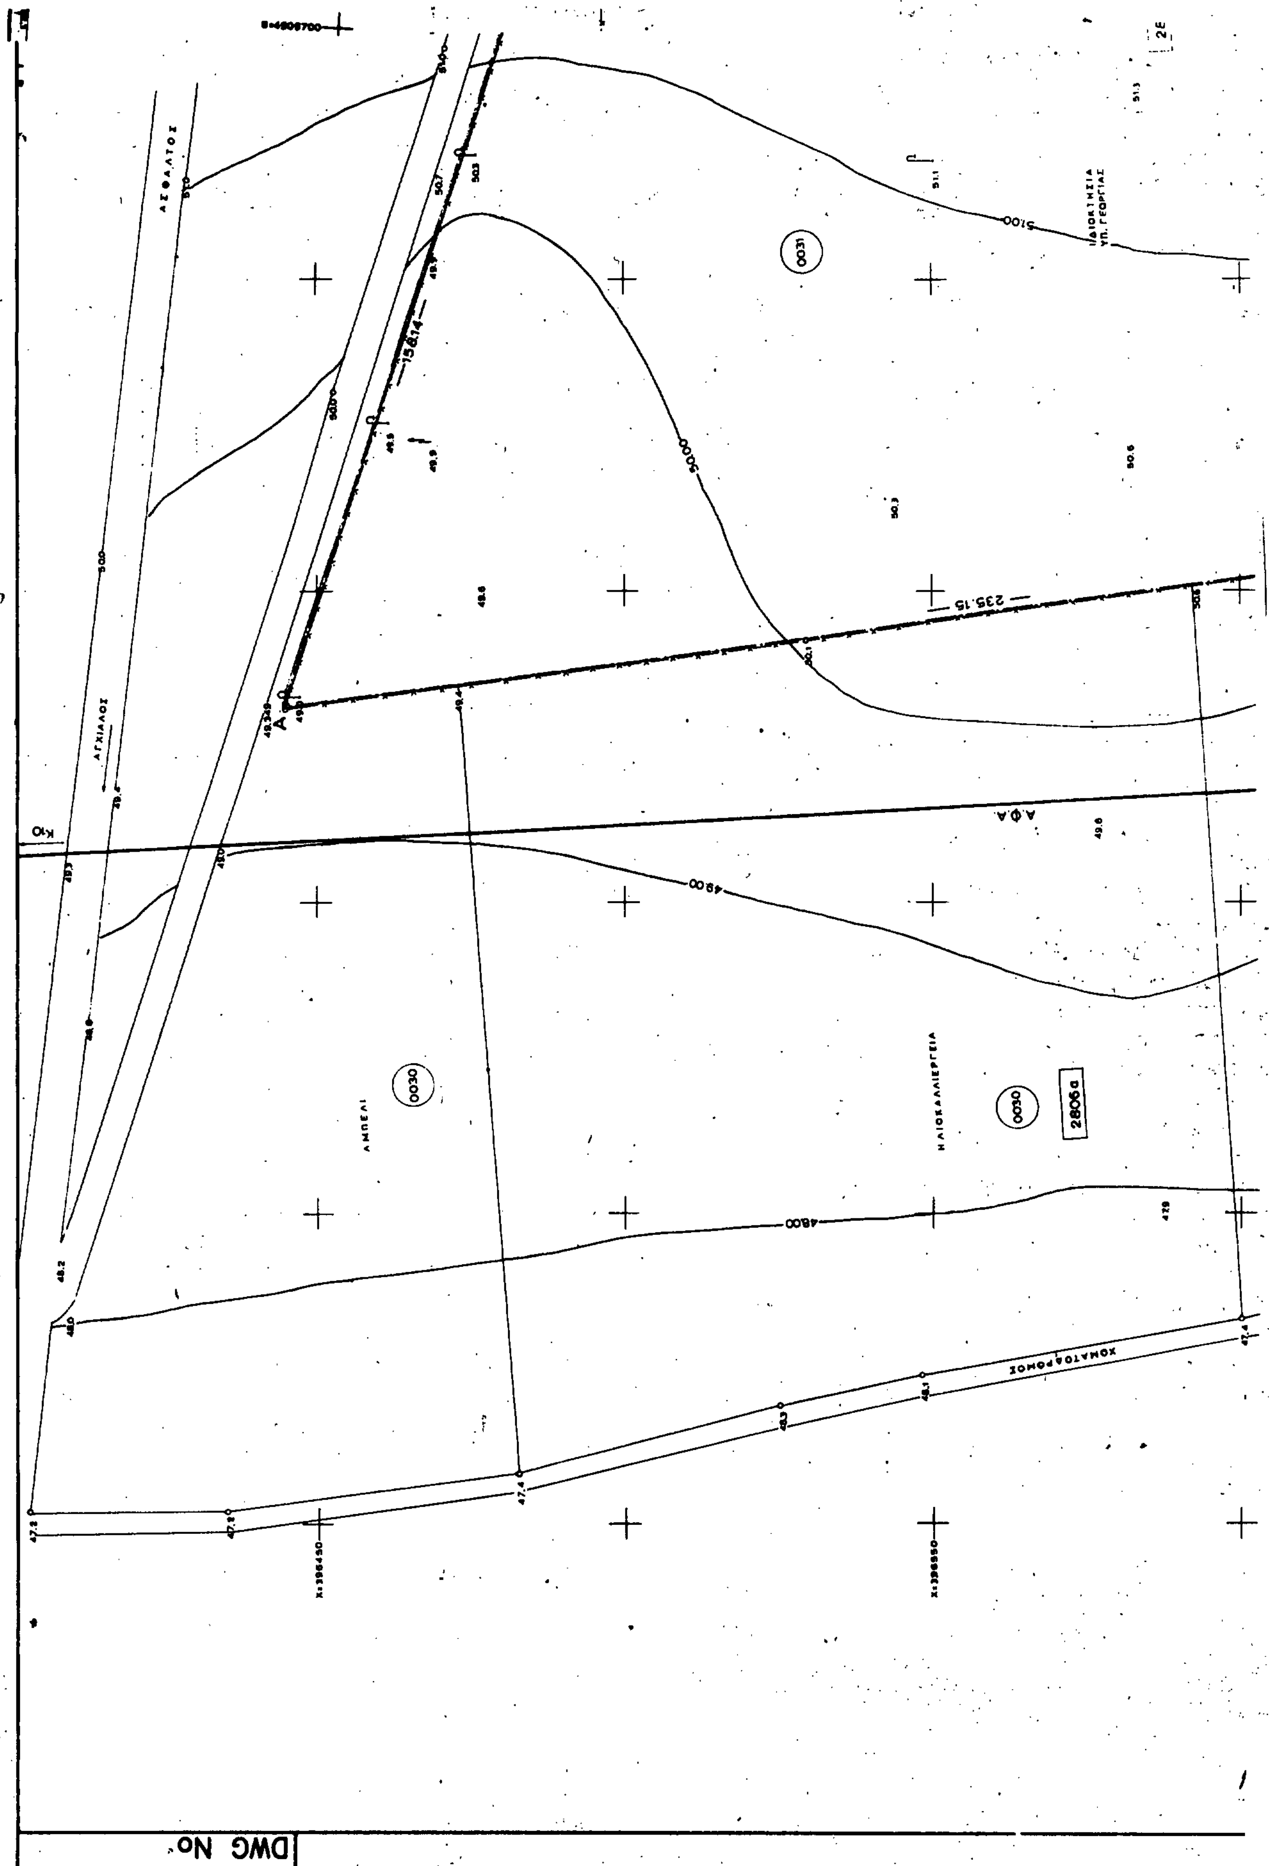
ΑΣΦΑΛΤΟΣ
ΑΓΧΙΑΛΟΣ
Α.Φ.Α
ΑΜΠΕΛΙ
ΗΛΙΟΚΑΛΛΙΕΡΓΕΙΑ
ΧΩΜΑΤΟΔΡΟΜΟΣ
0031
0030
0030
2806α
235.15
156.14
50.00
49.00
48.00
51.00
DWG No

REFERENCE DRAWINGS

Ν.ΜΕΣΗΜΒΡΙΑ

ΧΩΜΑΤΟΔΡΟΜΟΣ

26.45

ΤΟΛΑ

ΤΟΛΑ

2806 Β

ΚΤΗΜ. ΑΡ.	ΦΕΡΟΜΕΝΟΣ ΙΔΙΟΚΤ.	ΔΙΕΥΘΥΝΣΗ ΚΑΤΟΙΚΙΑΣ	ΕΜΒΑΔΟΝ
0031,0032 ΔΙΑΝ.ΥΠ.(2806Β)	ΥΠ.ΓΕΩΡΓΙΑΣ		ΑΒΓΔΕΖΗΘΑ=7700[illegible] m²

ΠΛΕΥΡΕΣ ΟΙΚΟΠΕΔΟΥ
ΑΒ= 158.14
ΒΓ= 26.45
ΓΑ= 308.16

ΧΩΡΟΣ ΚΕΝΤΡΟΥ ΛΕΙΤΟΥΡΓΙΑΣ ΚΑΙ Σ'
ΣΥΣΤΗΜΑΤΟΣ ΜΕΤΑΦΟΡΑΣ ΦΥΣΙΚΟΥ

Θ

K11

120.90

ΑΜΠΕΛΙ

ΑΜΠΕΛΙ

0030

0030

0032

Ζ

115.70

Η

ΑΒ: 158.14
ΒΓ: 26.45
ΓΔ: 308.36
ΔΕ: 17.62
ΕΖ: 318.48
ΖΗ: 115.70
ΗΘ: 120.[illegible]
ΘΑ: 235.[illegible]

ΣΥΝΤΕΤΑΓΜΕΝΕΣ ΚΟΡΥΦΩΝ		
ΚΟΡΥΦΗ	Χ	Ψ
Α	396444.87	4509580.82
Β	396492.90	4509731.49
Γ	396493.35	4509757.94
Δ	396790.04	4509841.97
Ε	396797.58	4509826.04
Ζ	396802.84	4509507.60
Η	396688.25	4509491.60
Θ	396677.94	4509612.06

ΙΑΣ ΚΑΙ ΣΥΝΤΗΡΗΣΗΣ ΒΟΡΕΙΟΥ ΤΟΜΕΑ
ΦΥΣΙΚΟΥ ΑΕΡΙΟΥ

308.36
17.62
318.48
Δ
Ε
54.00
53.00
ΧΟΜΑΤΟΔΡΟΜΟΣ
Ψ=4509700
Ψ=4509750
Ψ=4509800

2	16/11/92	ΑΛΛΑΓΗ ΟΡΙΟΘΕΤΗΣΗΣ	Κ.Κ.	Λ.Κ.	Λ.Κ.	Λ.Κ.
1	30/7/92	ΟΡΙΟΘΕΤΗΣΗ ΟΙΚΟΠΕΔΟΥ	Κ.Κ.	Λ.Κ.	Λ.Κ.	Λ.Κ.
0	15/7/92	ΠΡΩΤΗ ΕΚΔΟΣΗ	Κ.Κ.	Σ.Σ.	Σ.Σ.	Σ.Σ.

ASPROFOS

ΔΗΜΟΣΙΑ ΕΠΙΧΕΙΡΗΣΗ ΑΕΡΙΟΥ
(ΔΕΠΑ)

O&M ΒΟΡΕΙΟΥ ΤΟΜΕΑ (NORTH SECTION)
Ν. ΜΕΣΗΜΒΡΙΑΣ (N. MESIMVRIA)

1500
ΑΡ. ΣΧΕΔΙΟΥ:
DWG. No: 5293-19P-416-03-02-2
2